


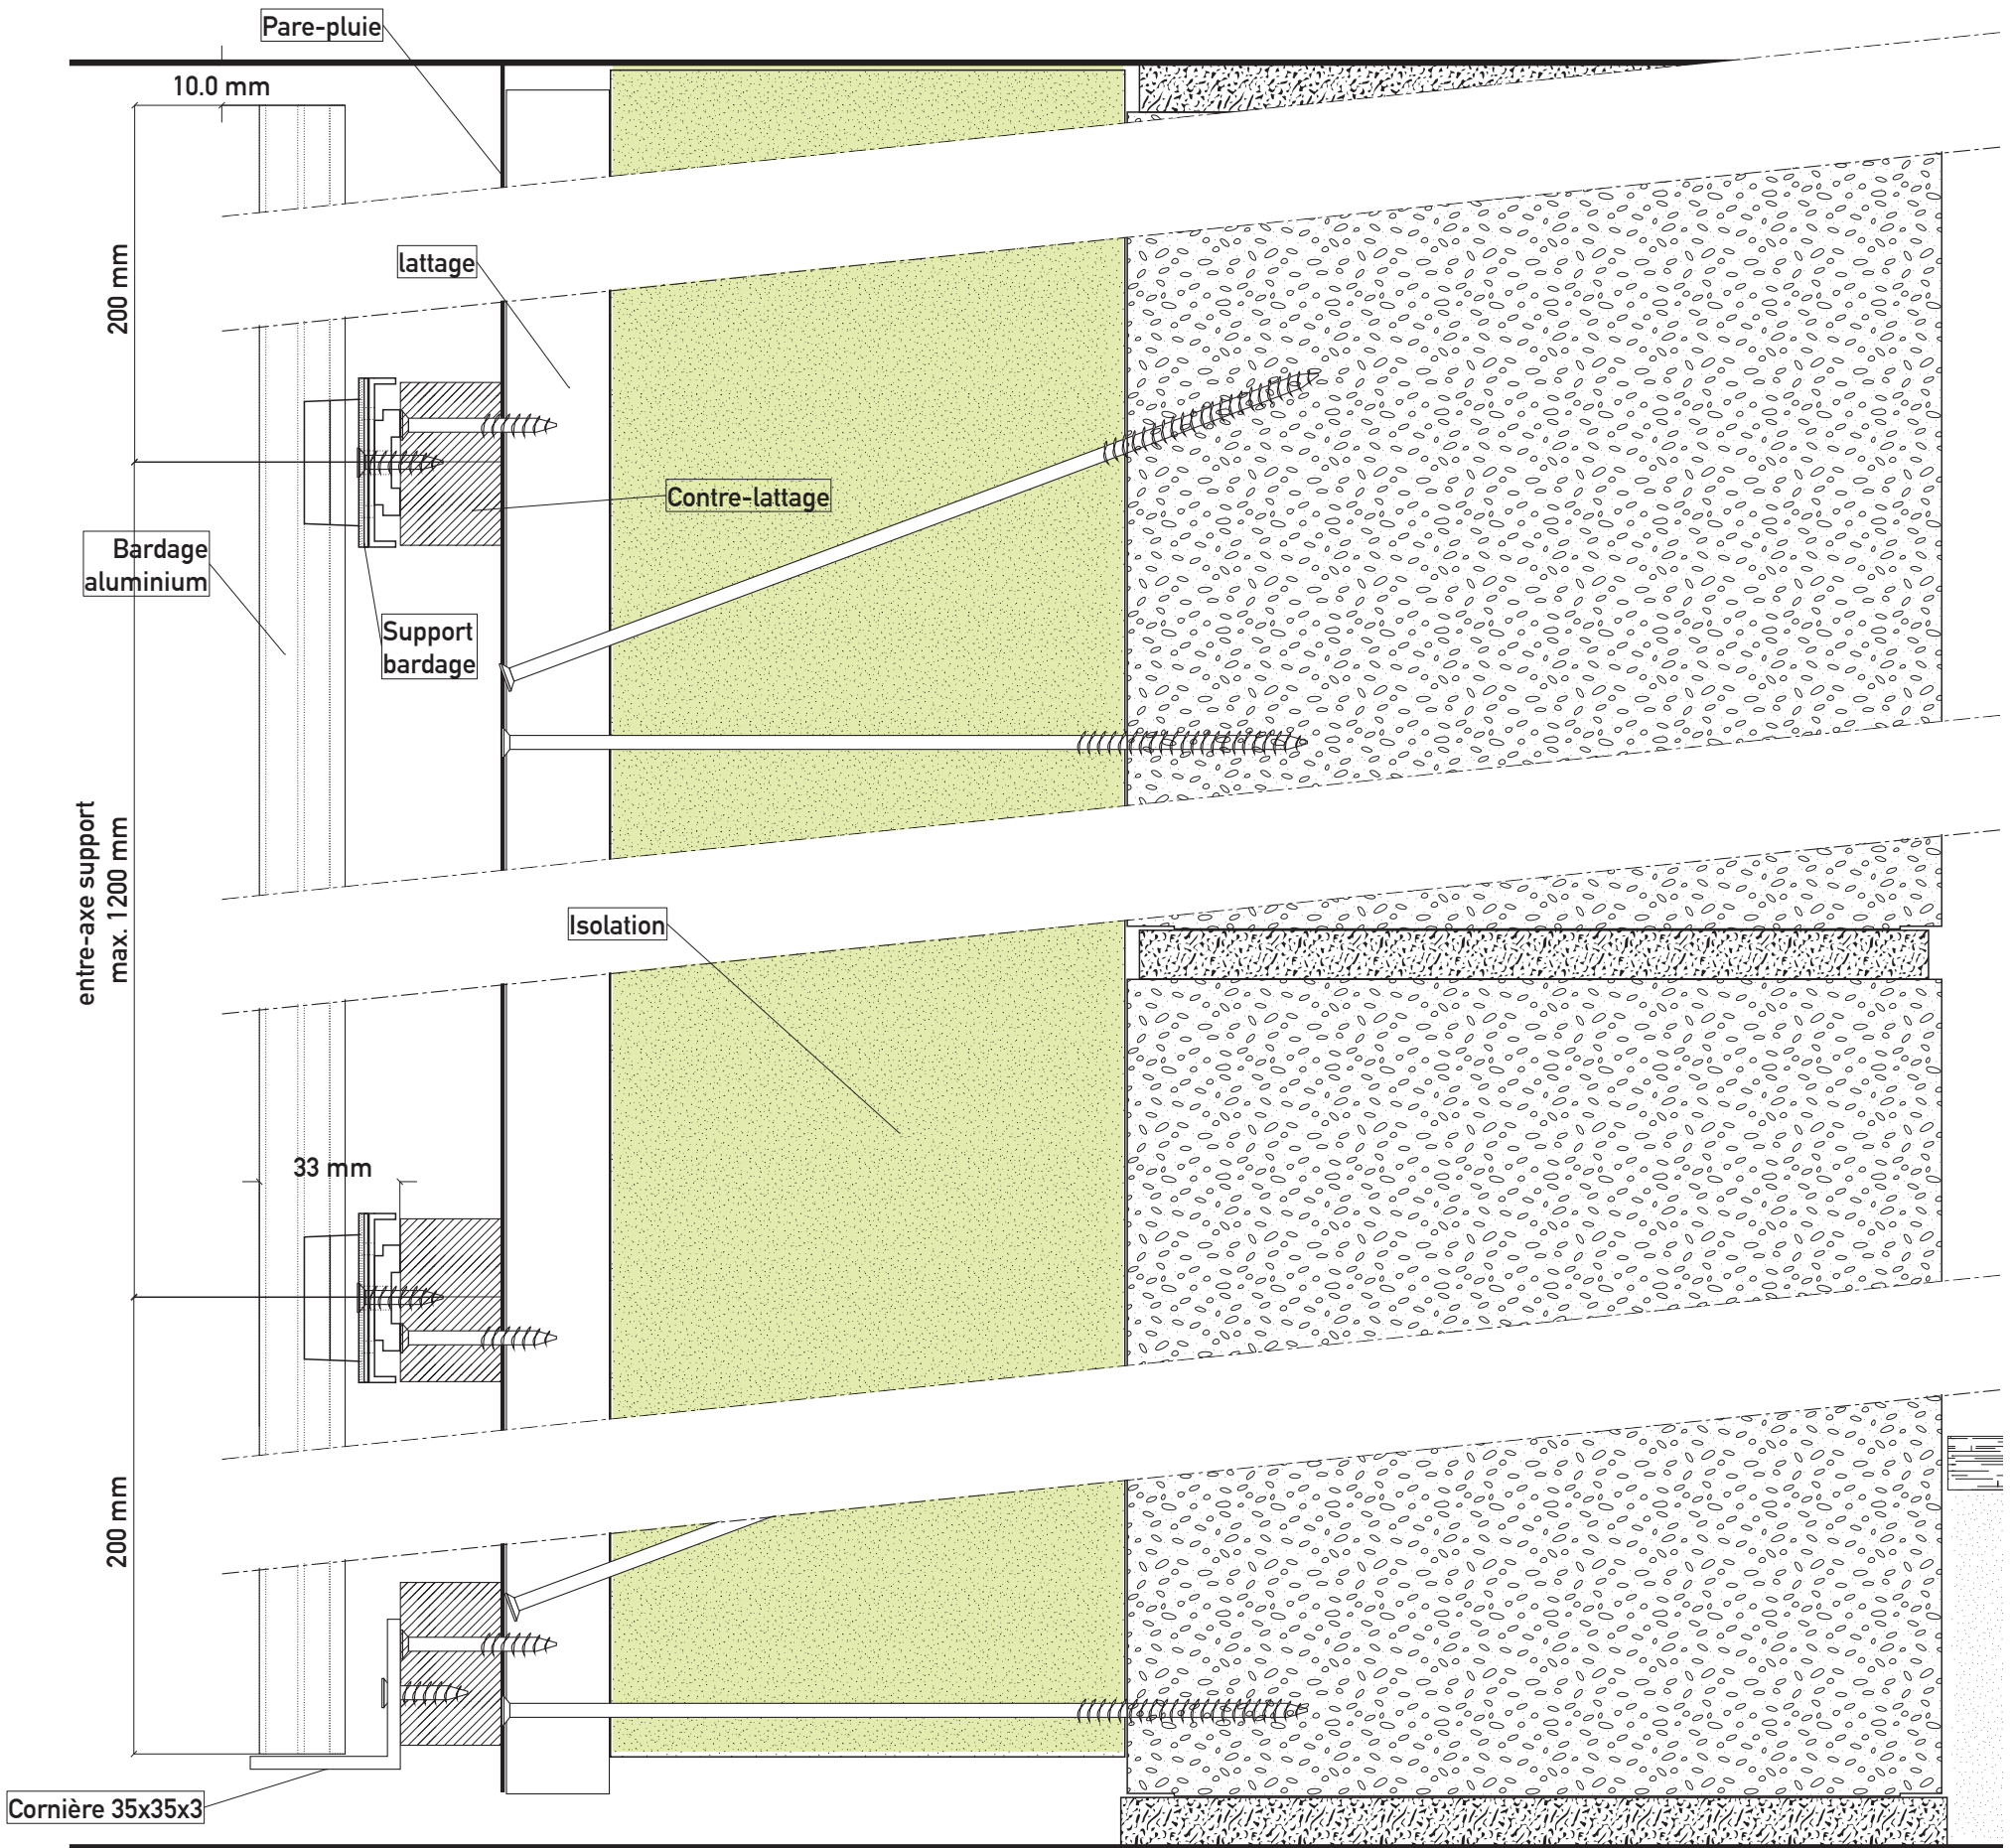

HEGOLAC

1, Rue des hauts fourneaux,
6200 Châtelet - T. +32 (0) 71 39 23 88


Titre : Bardage aluminium CLEARALU


Principe de pose verticale sur mur en blocs béton

VUE DE PROFIL

Date 26/09/2025

Ech -

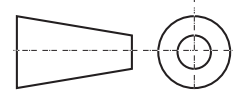

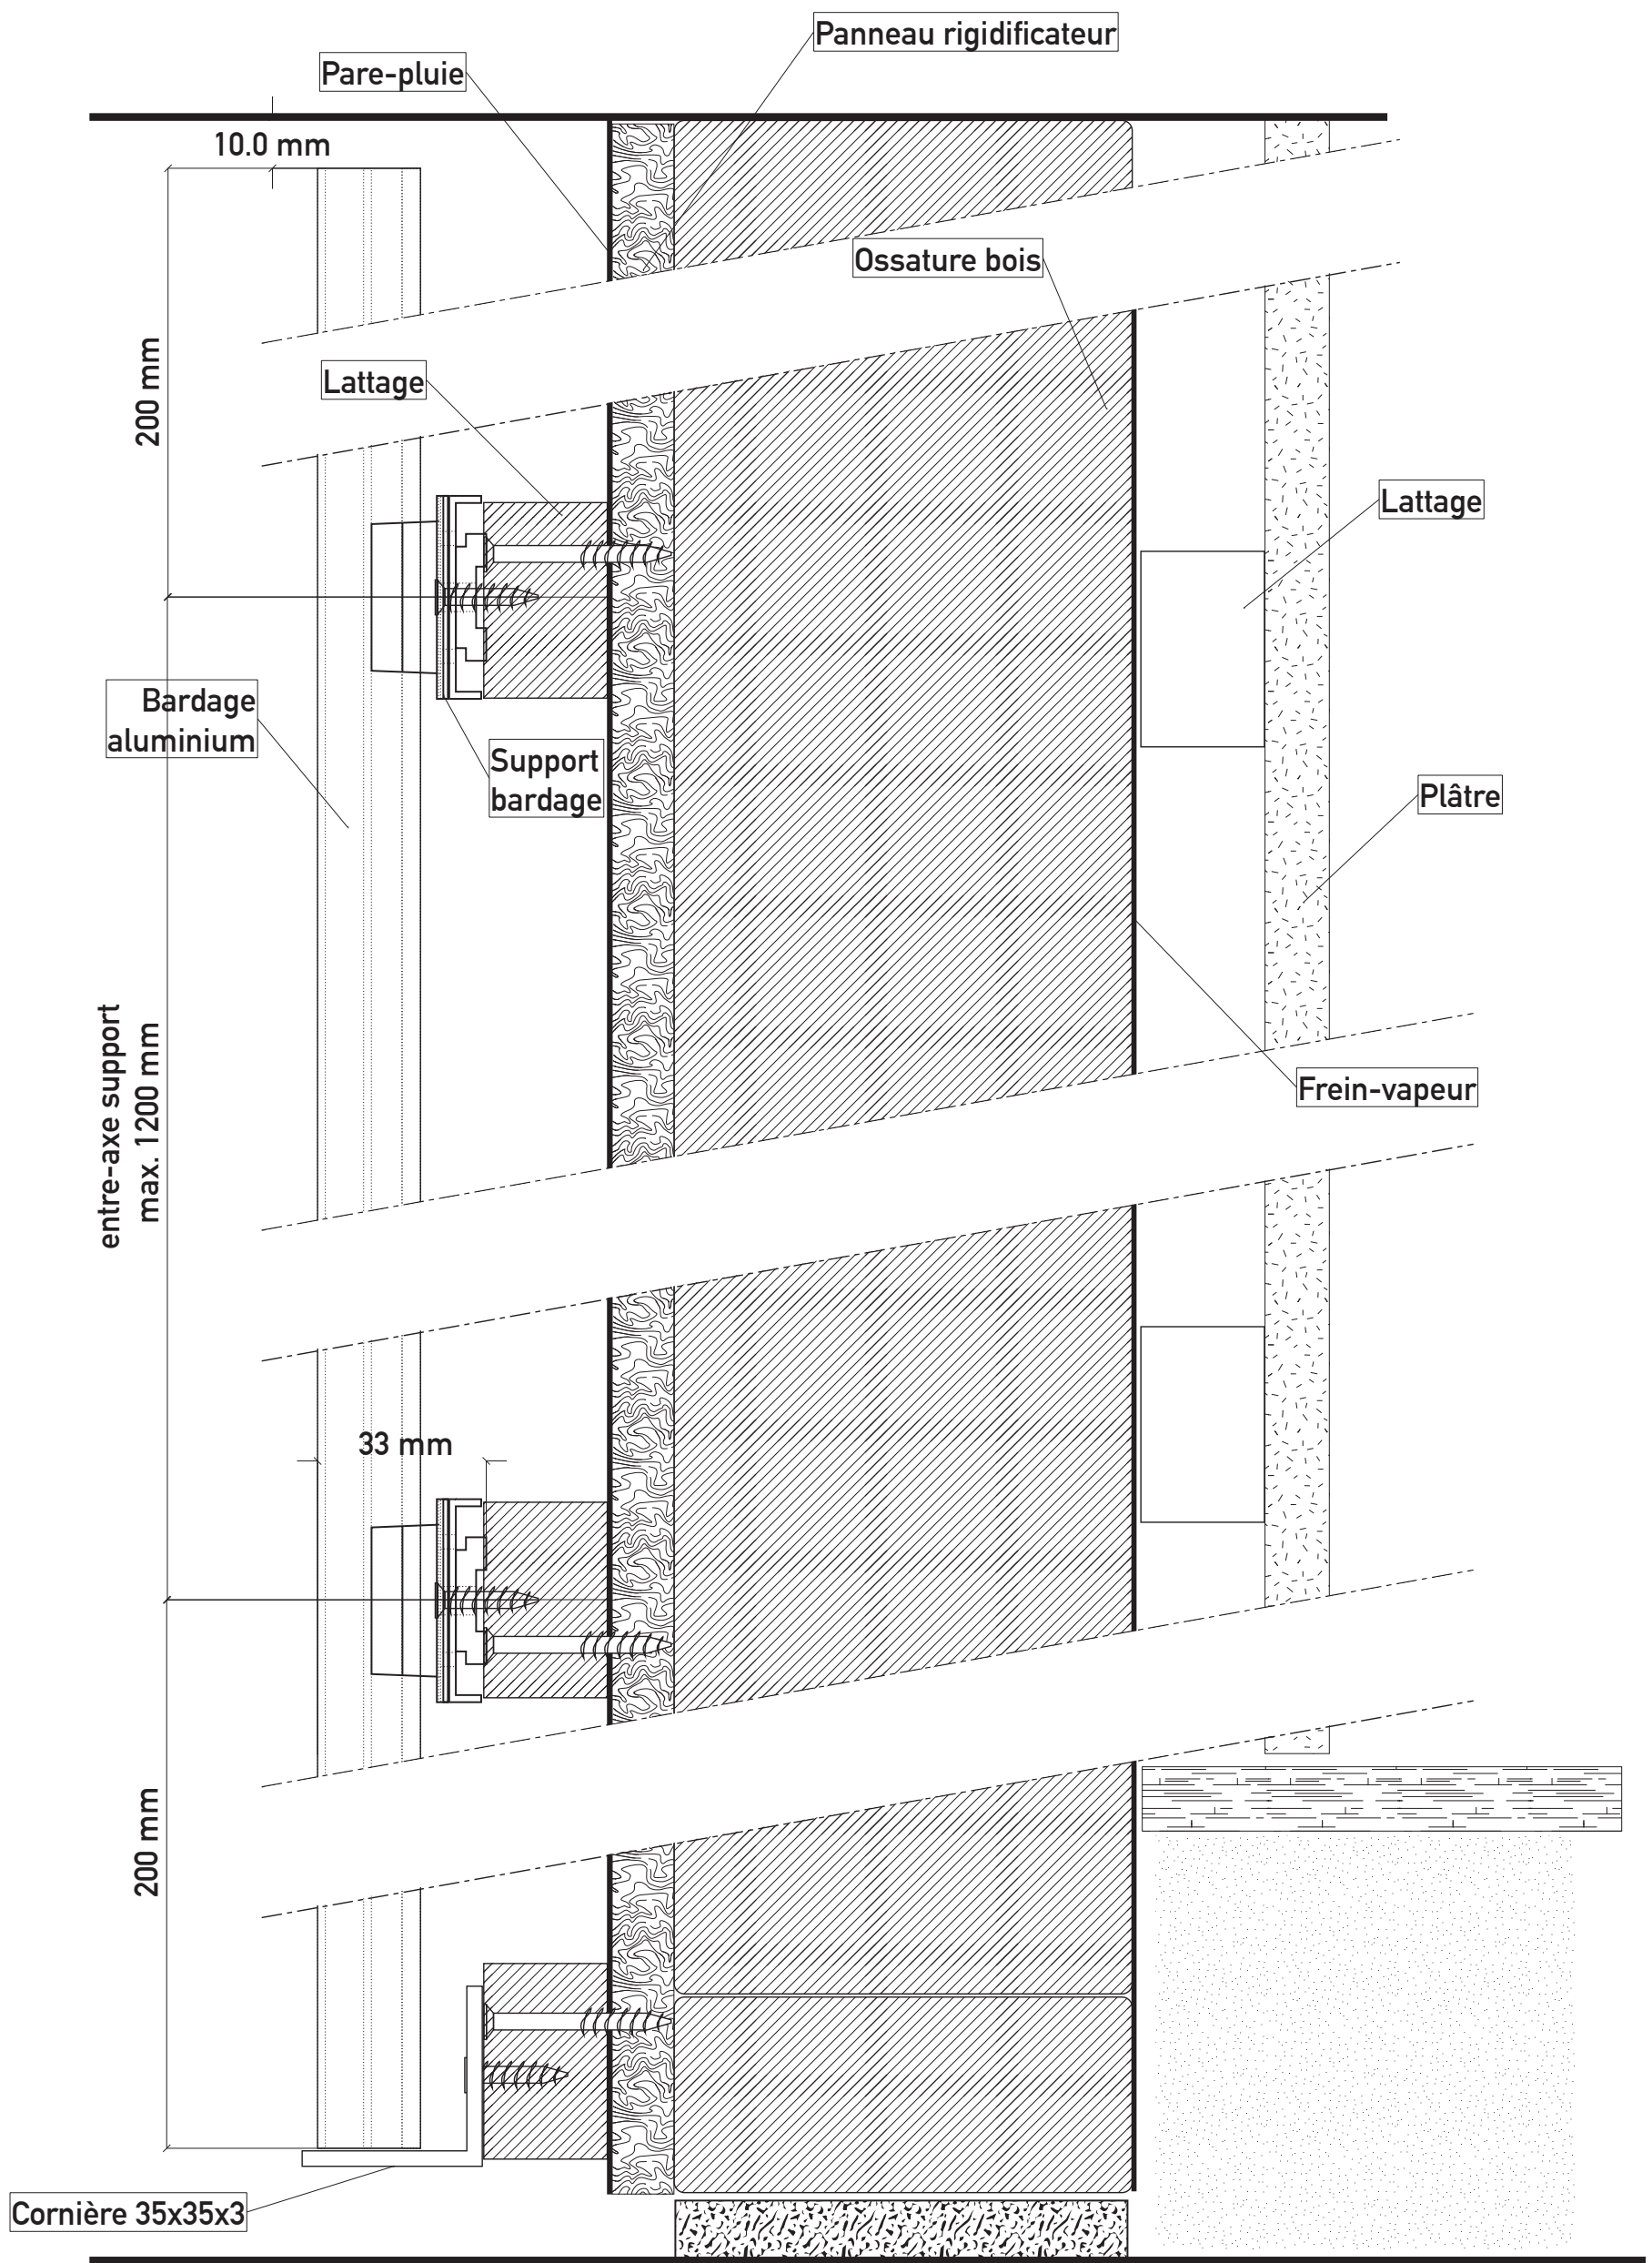

HEGOLAC

1, Rue des hauts fourneaux,
6200 Châtelet - T. +32 (0) 71 39 23 88


Titre : Bardage aluminium CLEARALU


Principe de pose verticale sur mur ossature bois


VUE DE PROFIL



Date 26/09/2025


Ech -




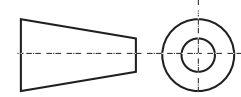


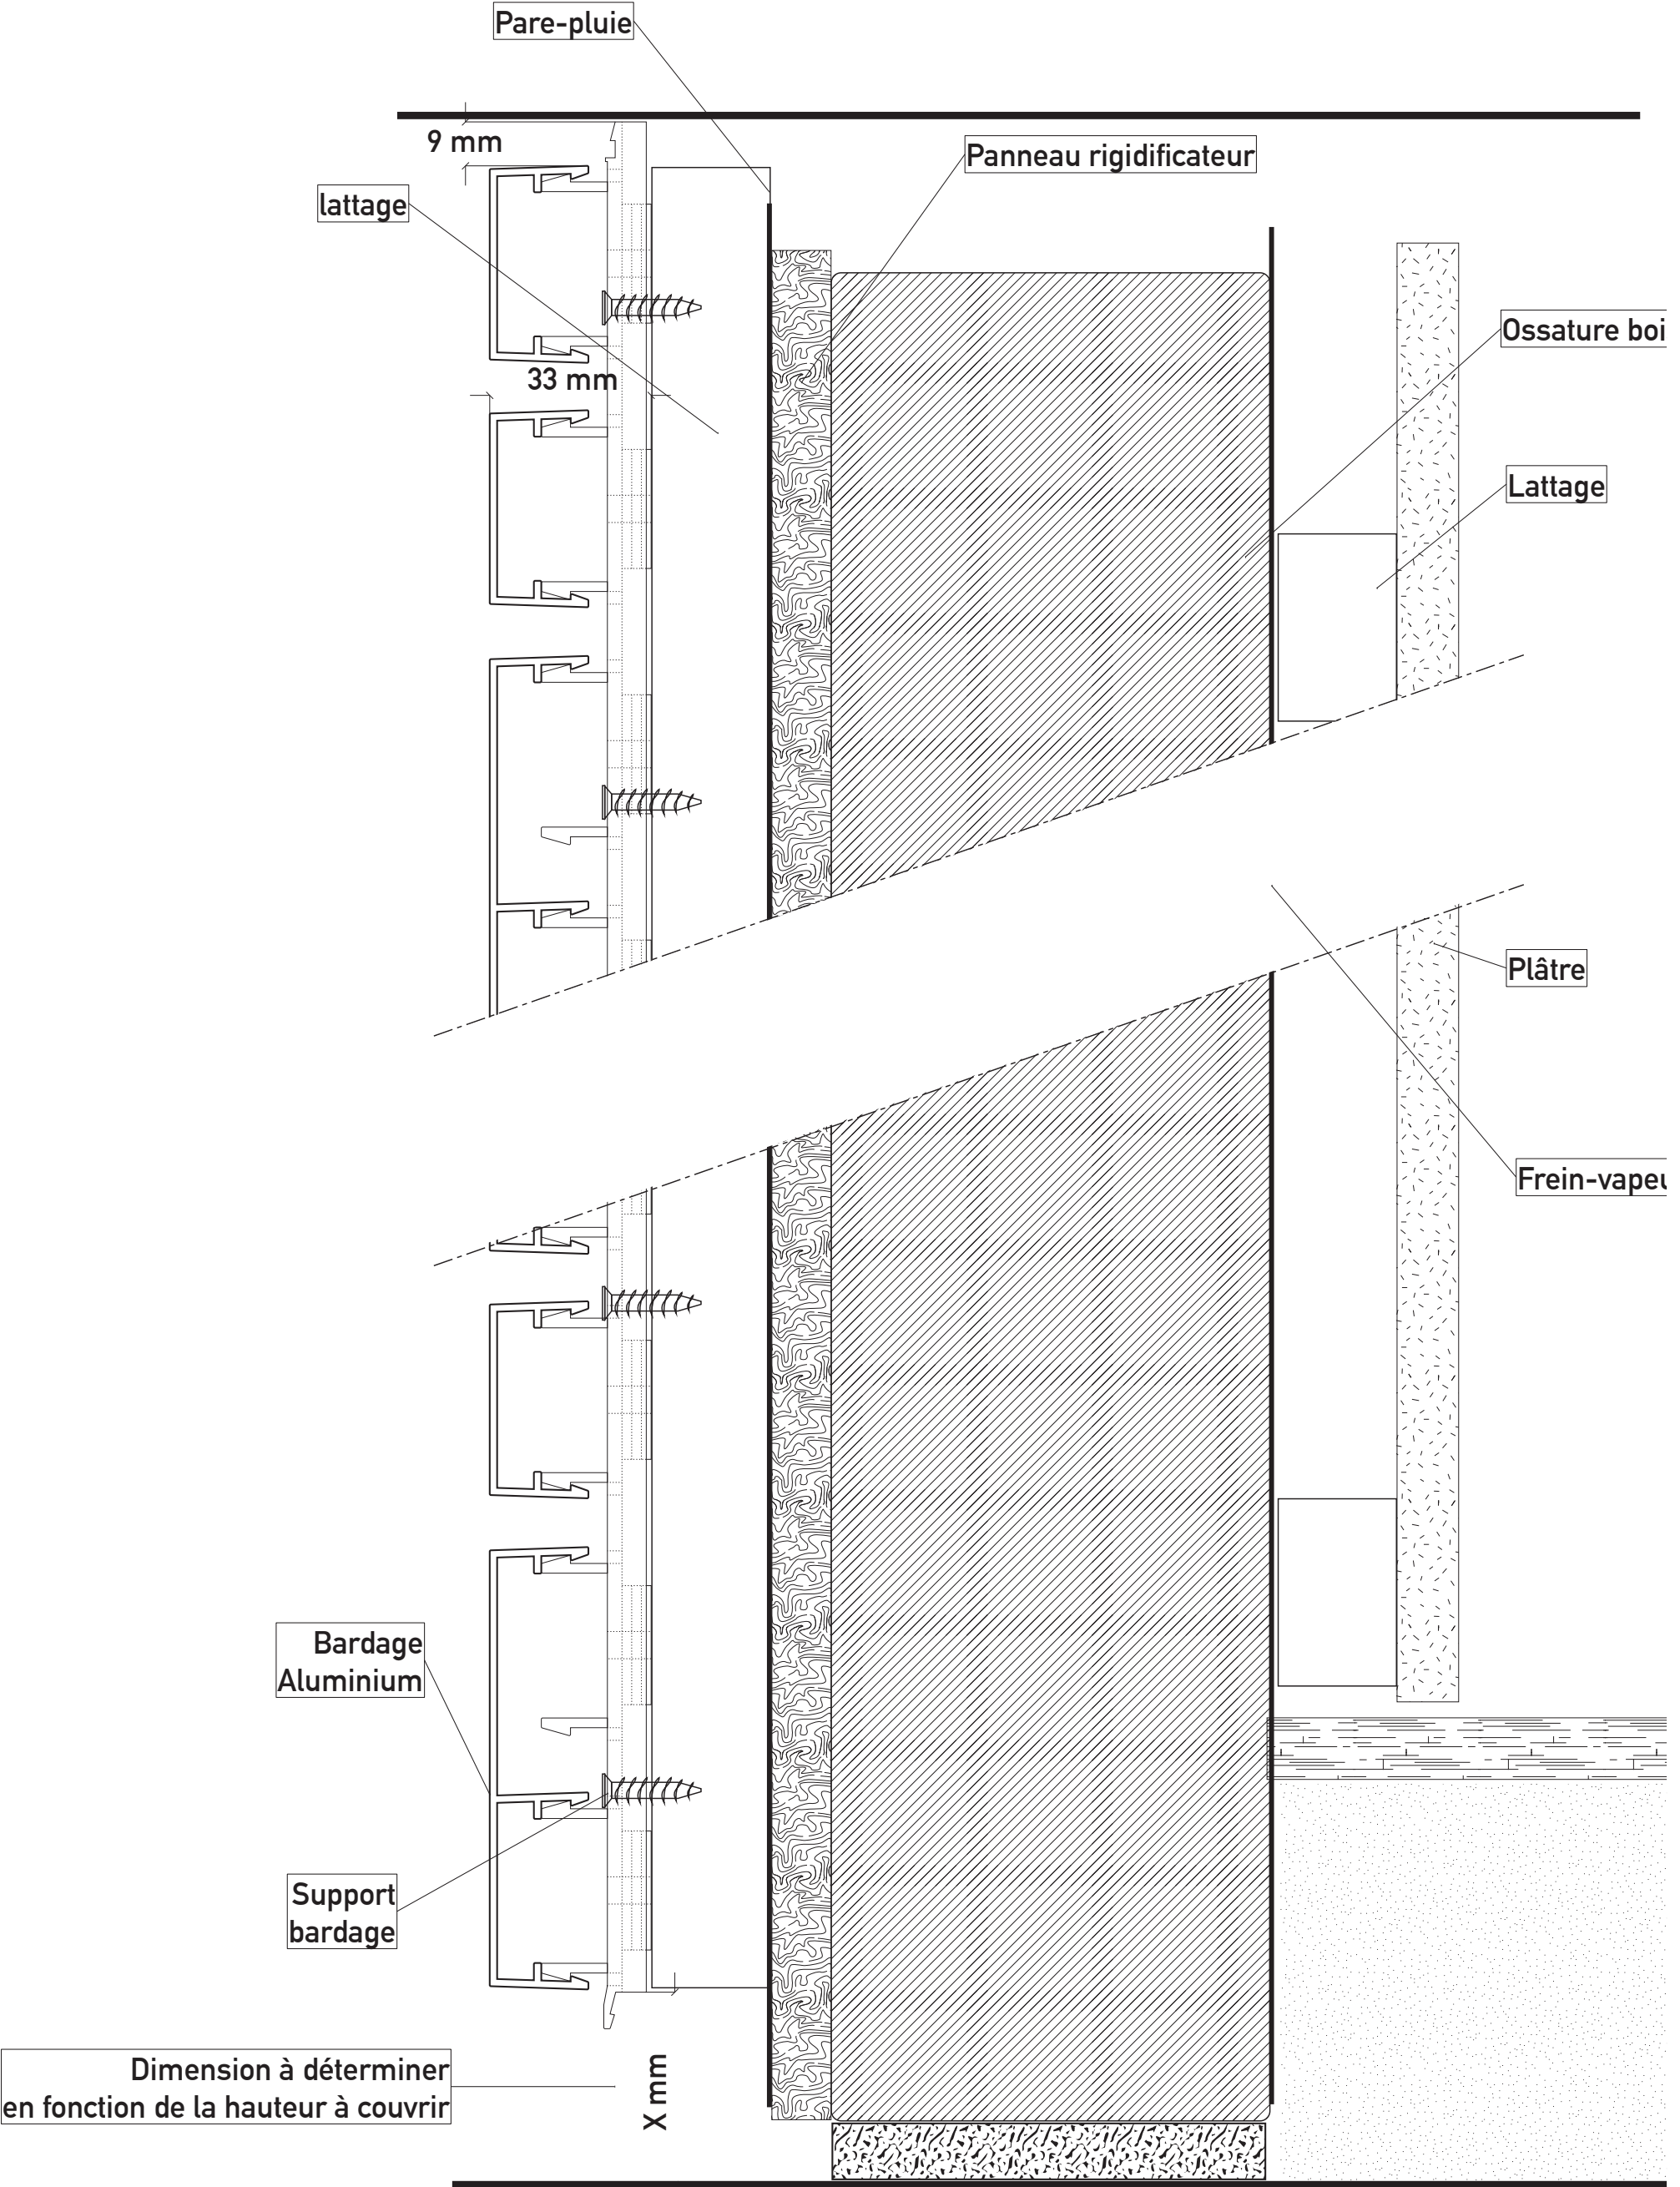



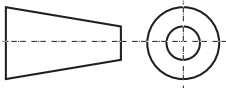
 1, Rue des hauts fourneaux, 6200 Châtelet - T. +32 (0) 71 39 23 88	Titre : Bardage aluminium CLEARALU		VUE DE PROFIL	
	Principe de pose horizontale sur mur ossature bois		Date 26/09/2025	
				Ech -
				

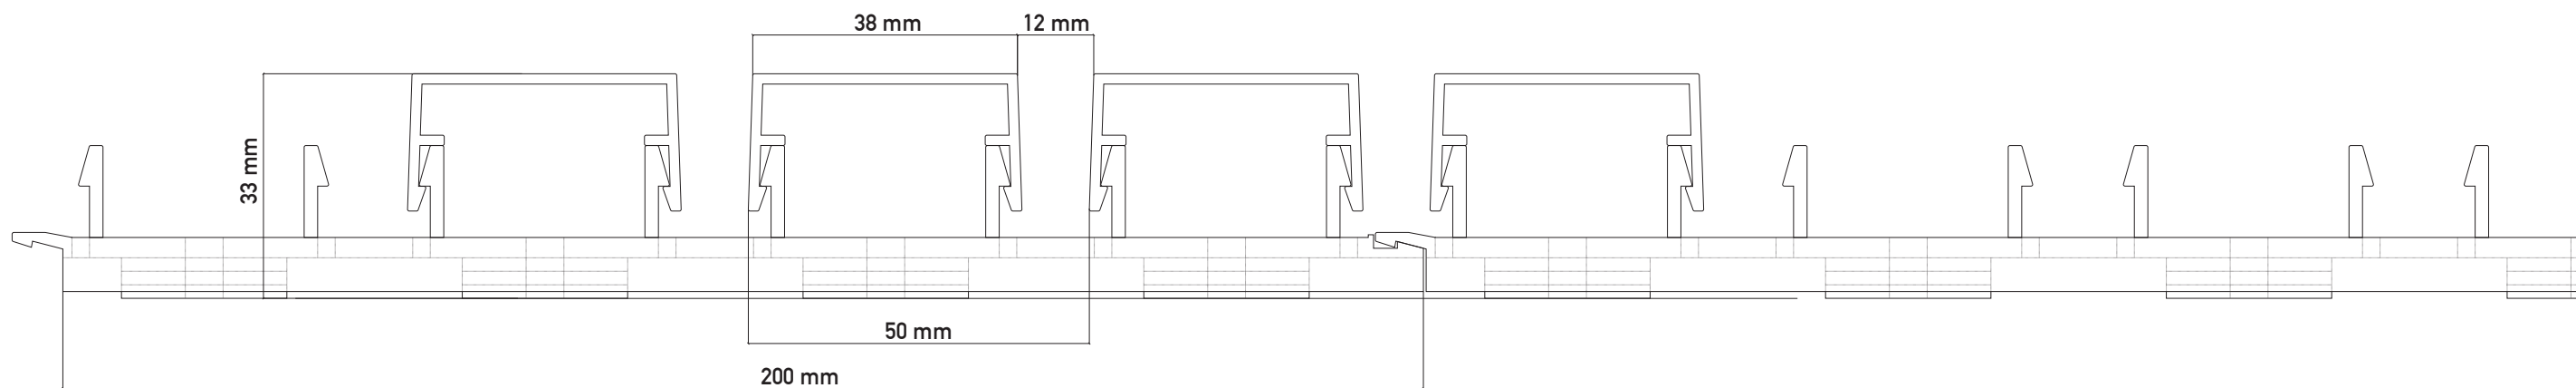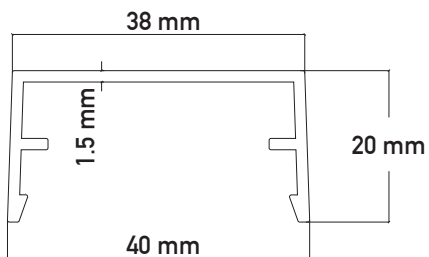

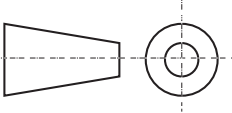 1, Rue des hauts fourneaux, 6200 Châtelet - T. +32 (0) 71 39 23 88	Titre : Bardage aluminium CLEARALU		VUE DE PROFIL	
	Profilé extrudé P38		Date 26/09/2025	
				Ech -
				

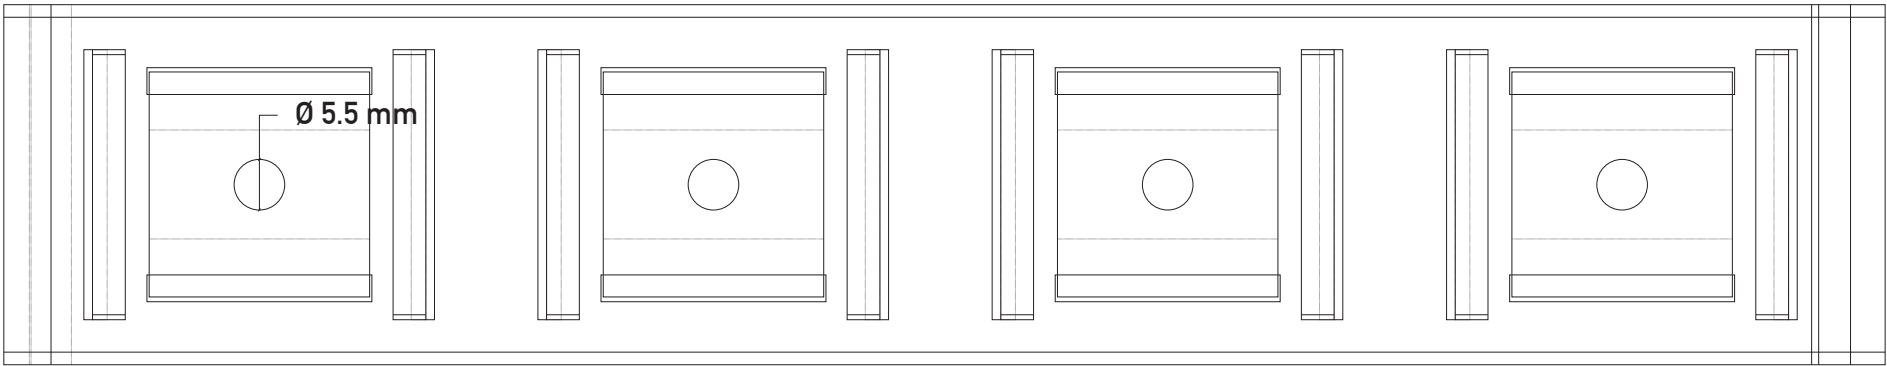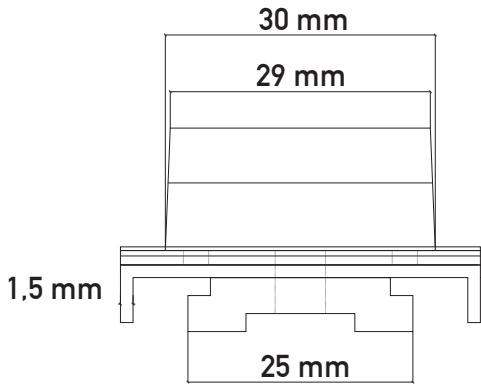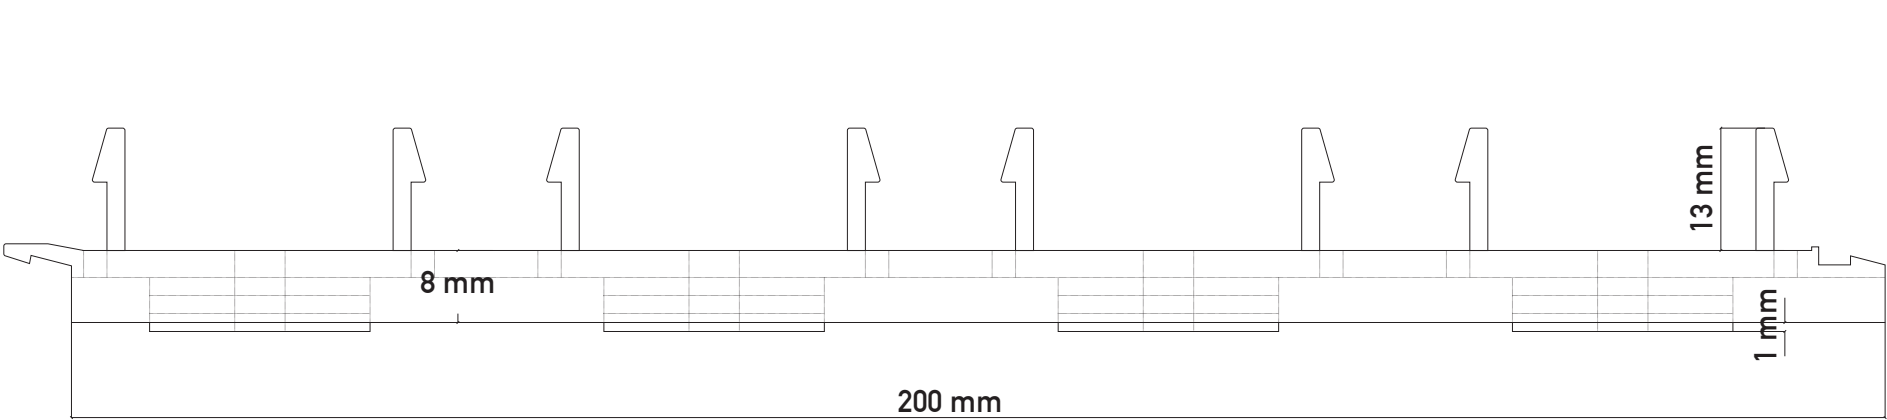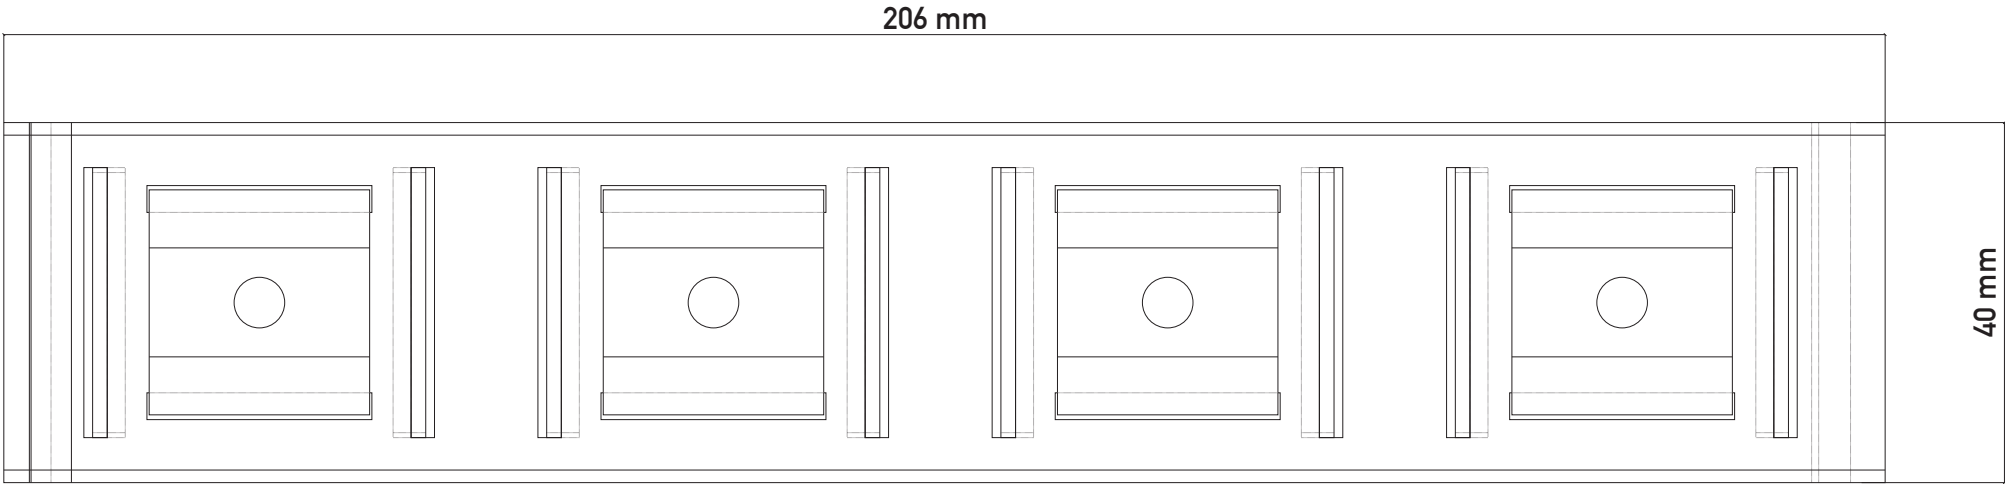

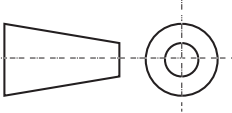 1, Rue des hauts fourneaux, 6200 Châtelet - T. +32 (0) 71 39 23 88	Titre : Bardage aluminium CLEARALU		VUE DE PROFIL	
	Support de pose		Date 26/09/2025	
				Ech -
				

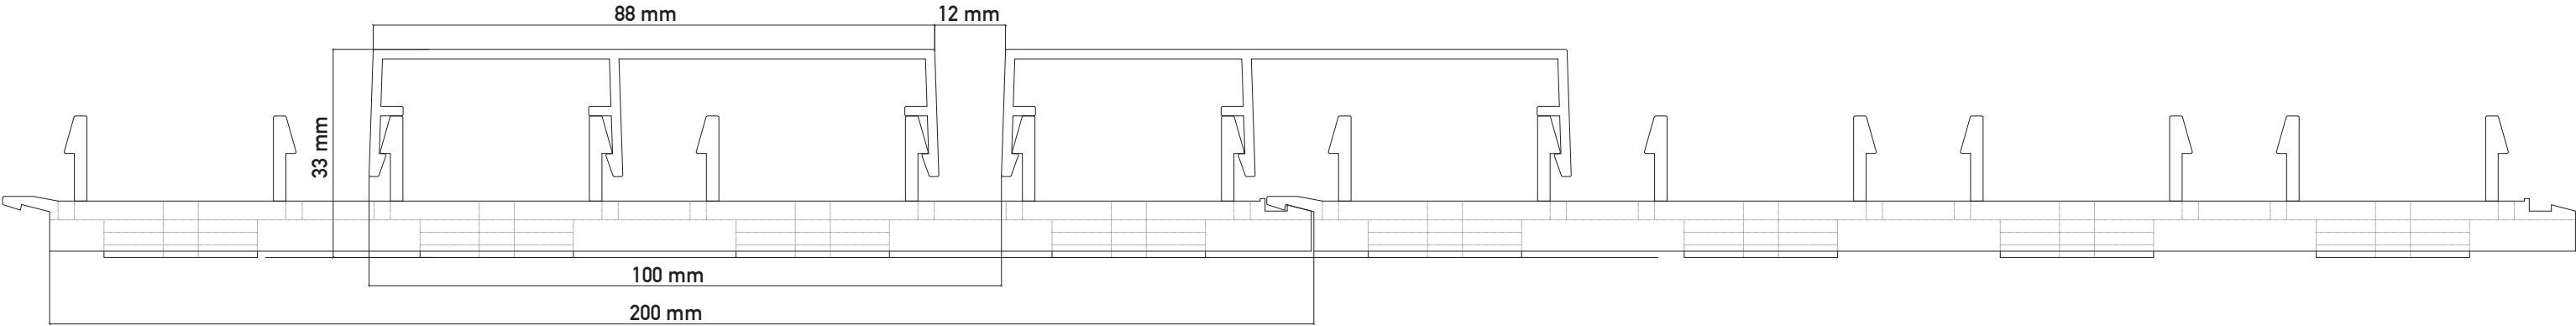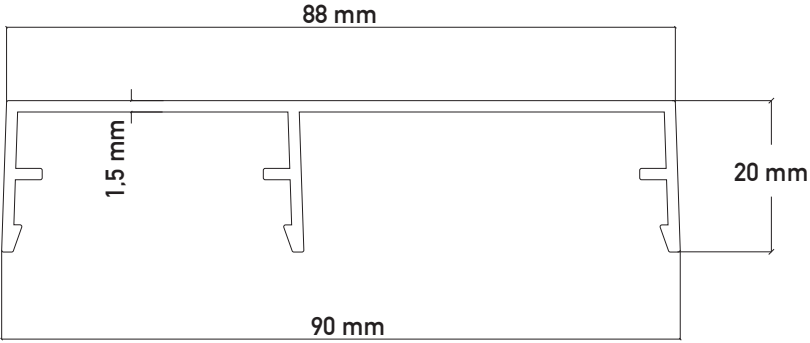

 1, Rue des hauts fourneaux, 6200 Châtelet - T. +32 (0) 71 39 23 88	Titre : Bardage aluminium CLEARALU	VUE DE PROFIL	
	Profilé extrudé - P88	Date 26/09/2025	
			Ech -
		